


רחוב ברדיצ'בסקי

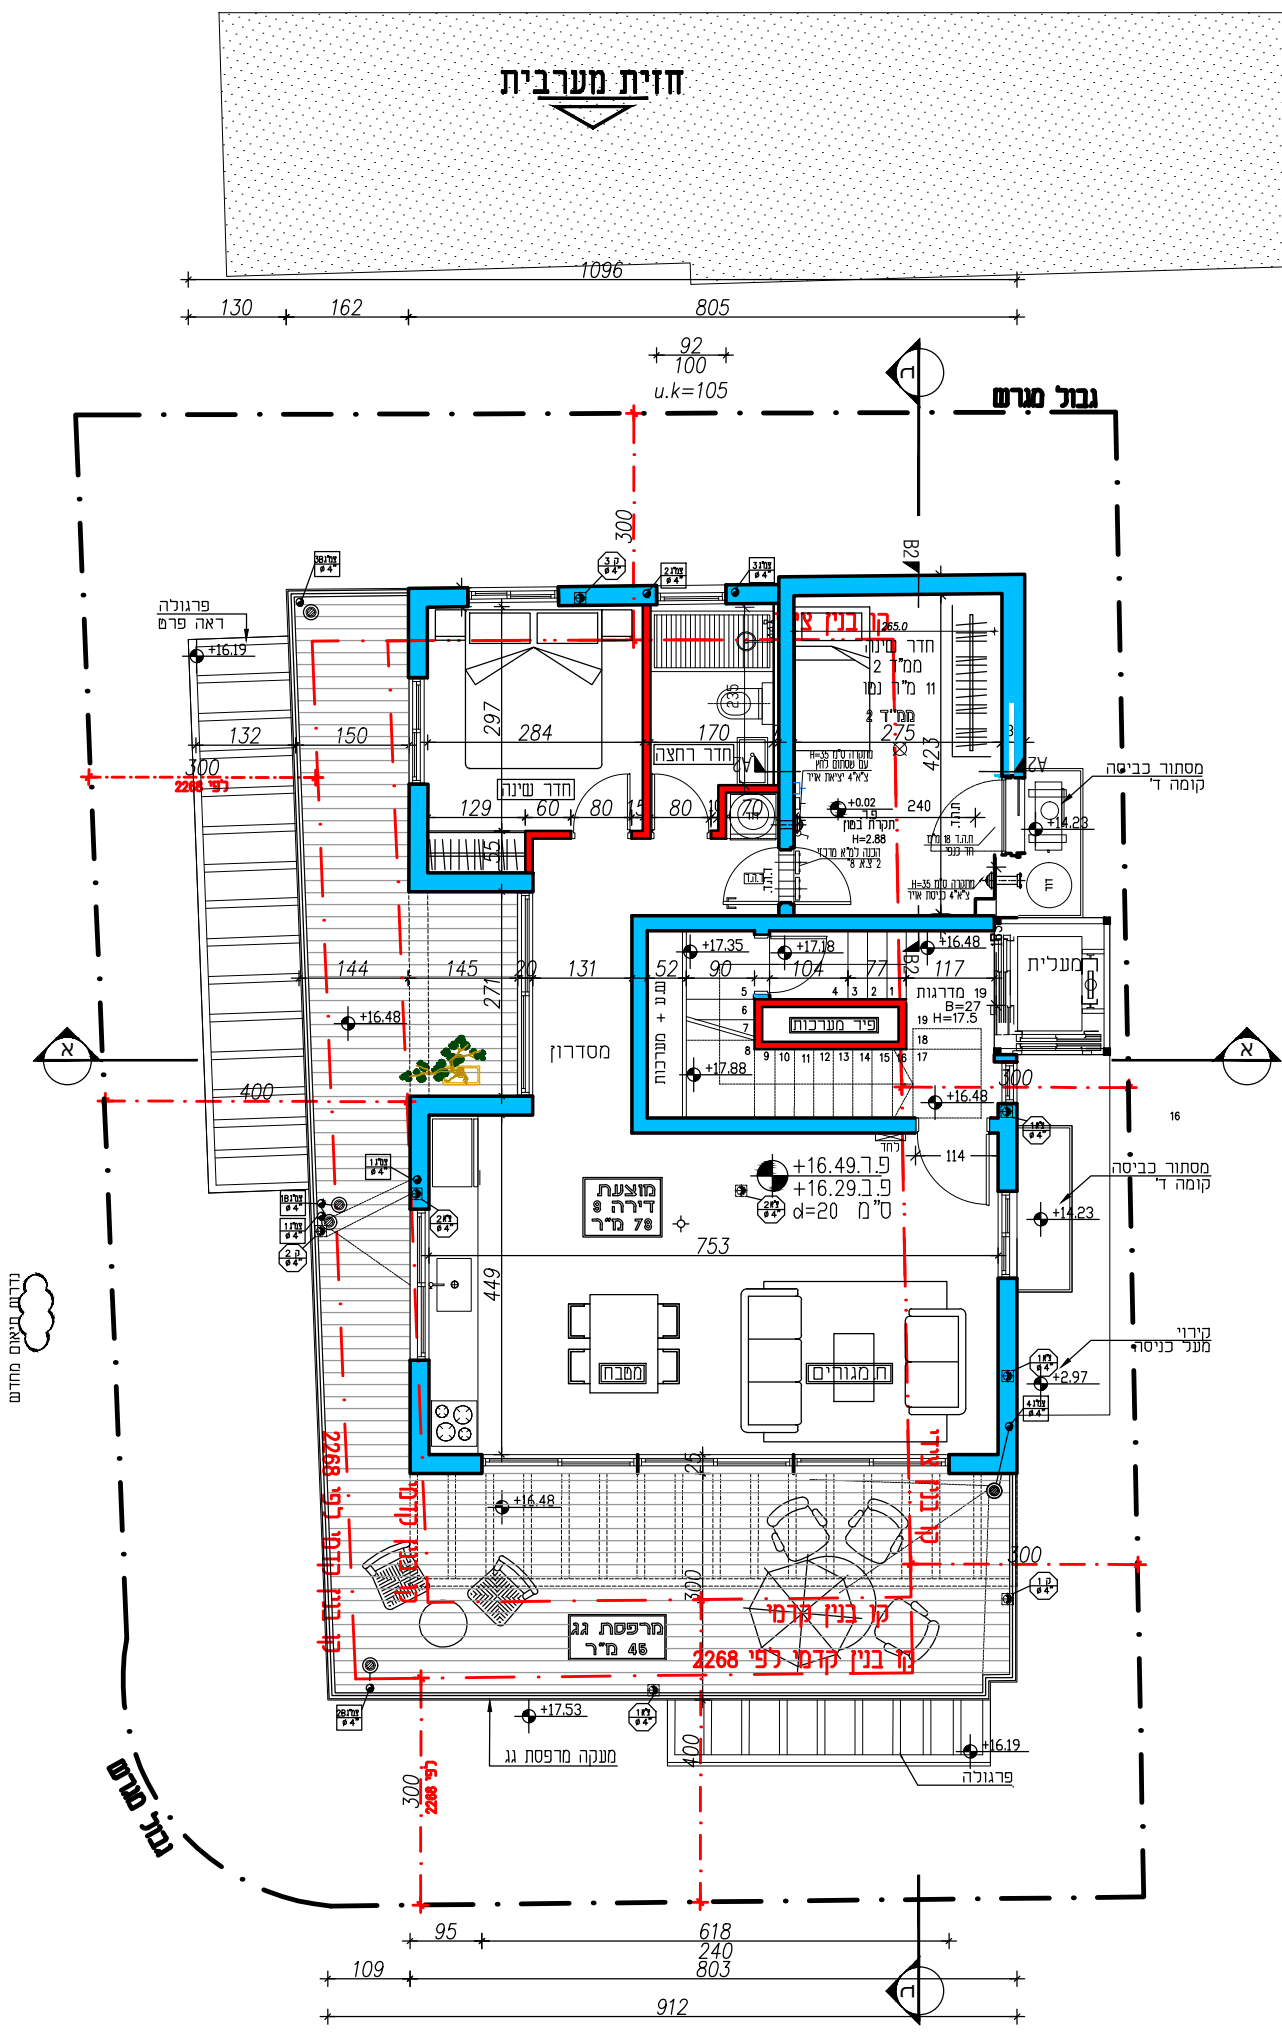

רחוב ביילו

חזית מזרחית

תכנית קומת פנטהאוז מצב מוצע
קנ"מ 1:100



ביילו 33, תל אביב
תכנית קומת פנטהאוס

MASA מושלין-סימון
אדריכלות וניהול
נחמני 36, תל אביב 036969201
WWW.MUSHLINSIMON.COM

קנ"מ 1:100
תאריך 30.11.20
הערות